


区割図 S=1:250

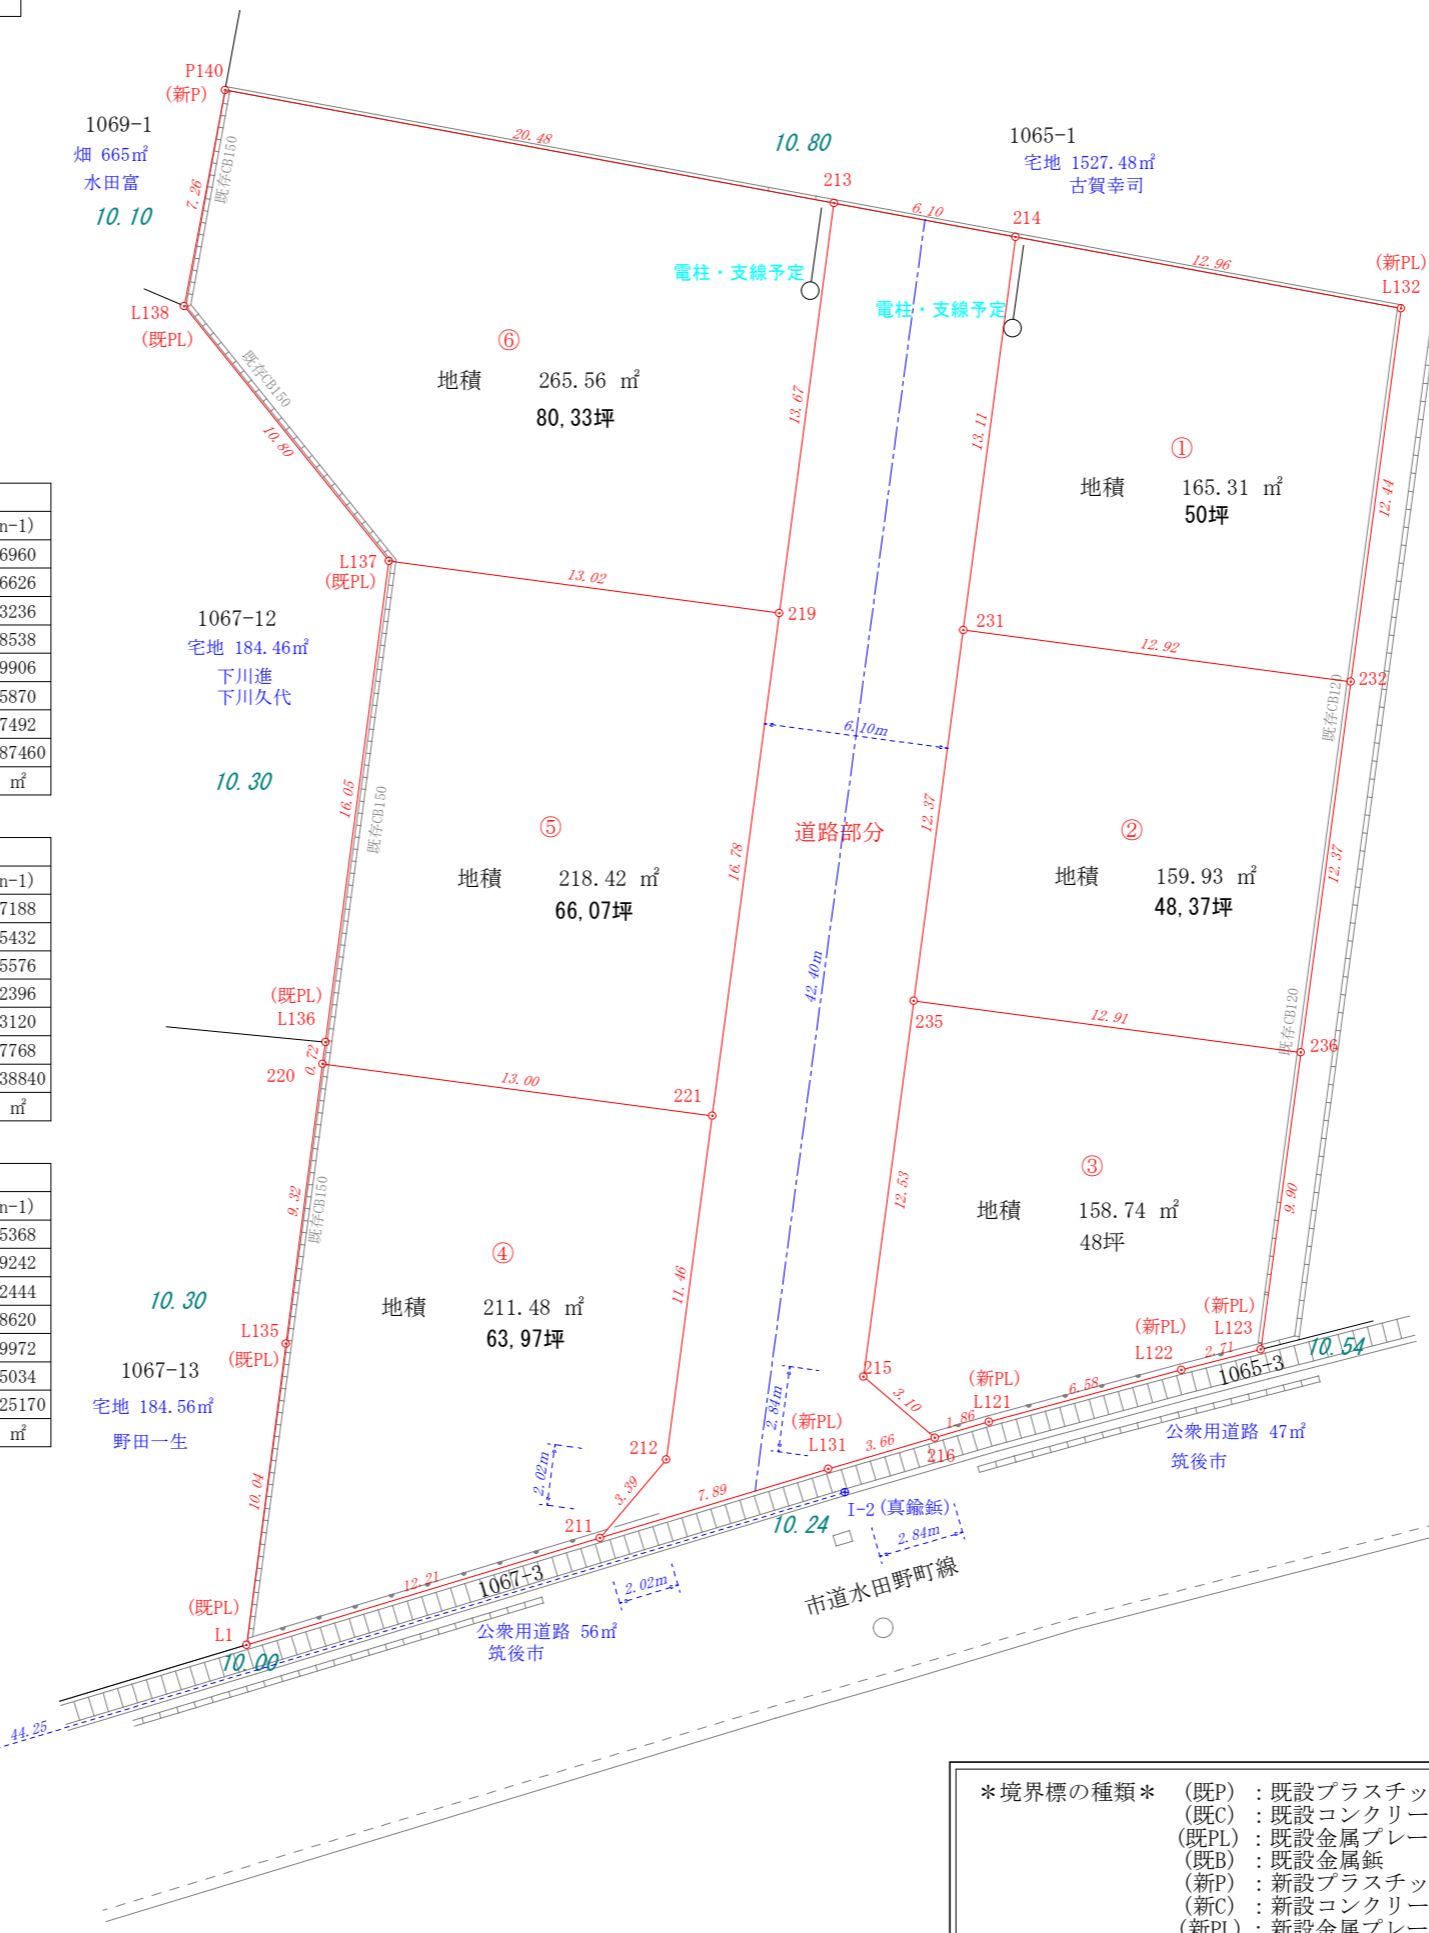

地番	④			
測点名	X座標	Y座標	Y _{n+1} -Y _{n-1}	X _n (Y _{n+1} -Y _{n-1})
L1	22256.096	-47109.330	10.385	231129.556960
211	22259.634	-47097.641	13.889	309164.056626
212	22262.221	-47095.441	3.716	82726.413236
221	22273.587	-47093.925	-11.374	-253339.778538
220	22275.306	-47106.815	-14.101	-314104.089906
L135	22266.058	-47108.026	-2.515	-55999.135870
		倍面積	-422.977492	
		面積	211.4887460	
		地積	211.48 m ²	

地番	⑤			
測点名	X座標	Y座標	Y _{n+1} -Y _{n-1}	X _n (Y _{n+1} -Y _{n-1})
L137	22291.942	-47104.621	-15.014	-334691.217188
L136	22276.028	-47106.721	-2.194	-48873.605432
220	22275.306	-47106.815	12.796	285034.815576
221	22273.587	-47093.925	15.108	336509.352396
219	22290.220	-47091.707	-10.696	-238416.193120
		倍面積	-436.847768	
		面積	218.4238840	
		地積	218.42 m ²	

地番	⑥			
測点名	X座標	Y座標	Y _{n+1} -Y _{n-1}	X _n (Y _{n+1} -Y _{n-1})
P140	22307.512	-47110.039	-21.489	-479366.125368
L138	22300.369	-47111.389	5.418	120823.399242
L137	22291.942	-47104.621	19.682	438750.002444
219	22290.220	-47091.707	14.721	328134.328620
213	22303.771	-47089.900	-18.332	-408872.729972
		倍面積	-531.125034	
		面積	265.5625170	
		地積	265.56 m ²	

測点名	X座標	Y座標
I-2	22261.140	-47089.537
I-3	22248.346	-47131.902

地番	①			
測点名	X座標	Y座標	Y _{n+1} -Y _{n-1}	X _n (Y _{n+1} -Y _{n-1})
214	22302.656	-47083.894	-14.476	-322853.248256
231	22289.661	-47085.627	11.081	246991.733541
232	22287.952	-47072.813	14.476	322640.393152
L132	22300.289	-47071.151	-11.081	-247109.502409
		倍面積	-330.623972	
		面積	165.3119860	
		地積	165.31 m ²	

地番	②			
測点名	X座標	Y座標	Y _{n+1} -Y _{n-1}	X _n (Y _{n+1} -Y _{n-1})
231	22289.661	-47085.627	-14.450	-322085.601450
235	22277.390	-47087.263	11.161	248637.949790
236	22275.683	-47074.466	14.450	321883.619350
232	22287.952	-47072.813	-11.161	-248755.832272
		倍面積	-319.864582	
		面積	159.9322910	
		地積	159.93 m ²	

地番	③			
測点名	X座標	Y座標	Y _{n+1} -Y _{n-1}	X _n (Y _{n+1} -Y _{n-1})
216	22262.949	-47086.567	4.146	92302.186554
L121	22263.473	-47084.774	8.147	181380.514531
L122	22265.190	-47078.420	8.985	200052.732150
L123	22265.867	-47075.789	3.954	88039.238118
236	22275.683	-47074.466	-11.474	-255591.186742
235	22277.390	-47087.263	-14.454	-321997.395060
215	22264.969	-47088.920	0.696	15496.418424
		倍面積	-317.492025	
		面積	158.7460125	
		地積	158.74 m ²	

地番	道路部分			
測点名	X座標	Y座標	Y _{n+1} -Y _{n-1}	X _n (Y _{n+1} -Y _{n-1})
L131	22261.915	-47090.085	11.074	246528.446710
216	22262.949	-47086.567	1.165	25936.335585
215	22264.969	-47088.920	-0.696	-15496.418424
235	22277.390	-47087.263	3.293	73359.445270
231	22289.661	-47085.627	3.369	75093.867909
214	22302.656	-47083.894	-4.273	-95299.249088
213	22303.771	-47089.900	-7.813	-174259.362823
219	22290.220	-47091.707	-4.025	-89718.135500
221	22273.587	-47093.925	-3.734	-83169.573858
212	22262.221	-47095.441	-3.716	-82726.413236
211	22259.634	-47097.641	5.356	119222.599704
		倍面積	-528.457751	
		面積	264.2288755	
		地積	264.22 m ²	

※最終地番1065-4：次地番1065-5番から

境界標の種類

- (既P)：既設プラスチック杭
- (既C)：既設コンクリート杭
- (既PL)：既設金属プレート
- (既B)：既設金属鋸
- (新P)：新設プラスチック杭
- (新C)：新設コンクリート杭
- (新PL)：新設金属プレート
- (新B)：新設金属鋸

図面名称	区割図
土地の所在	筑後市大字上北島字狐塚1065番4
作成年月日	令和4年10月3日
作成者	福岡県筑後市大字山ノ井983番地1 土地家屋調査士 徳永一也 行政書士 田 0942-52-1661