

前 584-1 / 後新 582-1
584-4 ないし 584-9

101963

地積測量図

52.5.17 1/2

地番	584-1 584-4 ないし 584-9
----	--------------------------

土地の所在	筑後市大字尾島字町囲
-------	------------



昭和	作製
52年	年月日
5月	
17日	

作製者

筑後市大字山ノ井一〇〇番地
土地家屋調査士 山内澄男

申請人

古賀正名

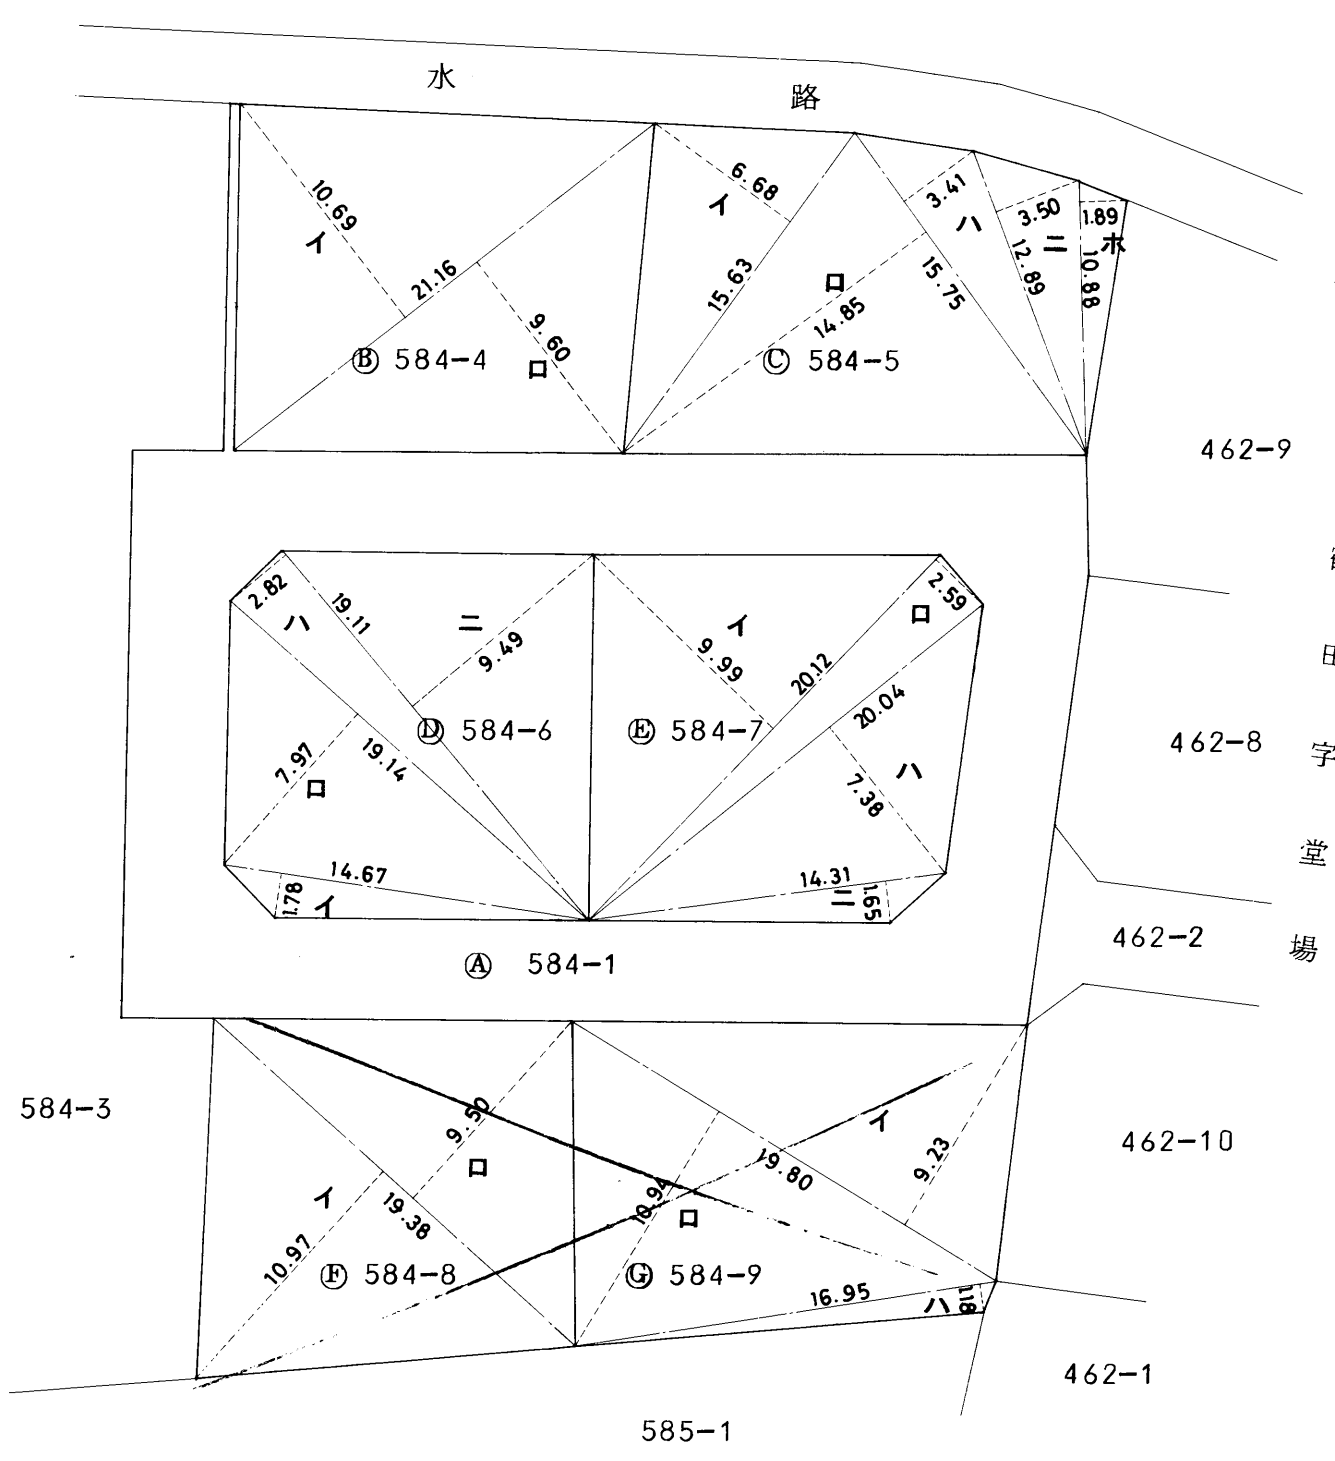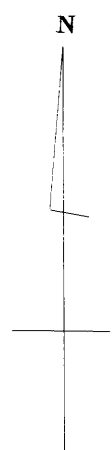

584-1	地積
1758㎡	Ⓐ 487㎡
-214.6682	Ⓑ 214㎡
-228.8408	Ⓒ 228㎡
-206.9512	Ⓓ 206㎡
-212.3081	Ⓔ 212㎡
-198.3543	Ⓕ 198㎡
-209.6835	Ⓖ 209㎡
Σ 487.1939	

縮尺	1/300	地図番号
----	-------	------

(福岡県土地家屋調査士会)

前 一枚目と同一 後 新

101964

地 積 測 量 図

一枚目と同一

2/2

地 番	584-4 ないし 584-9
-----	-----------------

土地の所在	筑後市大字尾島字町囲
-------	------------

求 積 表

㊸	イ	$21.16 \times 10.69 = 226.2004$
	ロ	$21.16 \times 9.60 = 203.1360$
	Σ	429.3364
	+	214.6682

㊹	イ	$15.63 \times 6.68 = 104.4084$
	ロ	$15.75 \times 14.85 = 233.8875$
	ハ	$15.75 \times 3.41 = 53.7075$
	ニ	$12.89 \times 3.50 = 45.1150$
	ホ	$10.88 \times 1.89 = 20.5632$
Σ	457.6816	
+	228.8408	

㊺	イ	$14.67 \times 1.78 = 26.1126$
	ロ	$19.14 \times 7.97 = 152.5458$
	ハ	$19.11 \times 2.82 = 53.8902$
	ニ	$19.11 \times 9.49 = 181.3539$
	Σ	413.9025
+	206.9512	

㊻	イ	$20.12 \times 9.99 = 200.9988$
	ロ	$20.12 \times 2.59 = 52.1108$
	ハ	$20.04 \times 7.38 = 147.8952$
	ニ	$14.31 \times 1.65 = 23.6115$
Σ	424.6163	
+	212.3081	

㊼	イ	$19.38 \times 10.97 = 212.5986$
	ロ	$19.38 \times 9.50 = 184.1100$
	Σ	396.7086
+	198.3543	

㊽	イ	$19.80 \times 9.23 = 182.7540$
	ロ	$19.80 \times 10.94 = 216.6120$
	ハ	$16.95 \times 1.18 = 20.0010$
	Σ	419.3670
+	209.6835	

昭和 52年 5月 17日

作製年月日

作製者

土地家屋調査士
筑後市大字山ノ井一〇〇番地
山内澄男

申請人

古賀正名



縮尺	1/	地図番号
----	----	------

(福岡県土地家屋調査士会)