


座標求積表

地番 (B) 200-15				
測点	標識	X座標	Y座標	距離
K1	新設 P	20781.130	-46233.982	7.47
4	新設 P	20775.329	-46229.271	5.96
3	新設 P	20779.267	-46224.795	11.17
2	既設 C	20790.402	-46223.807	13.76
倍面積		148.655083	地積	74.32 m ²
面積		74.3275415	坪数	22.48 坪

TKY2JGD. Par. Ver. 2. 1. 1により変換

公共基準点座標一覧表				
点名	名称	X座標	Y座標	
基2-41	筑後市公共基準点	20956.657	-46036.399	
A-R' 109	筑後市公共基準点	20846.375	-45958.484	
B-R' 8	筑後市公共基準点	20853.065	-46055.497	
B-R' 102	筑後市公共基準点	20725.320	-46040.675	

引照点座標一覧表				
点名	標識	X座標	Y座標	
T-1	新設金属杭(ステンφ20)	20849.802	-46161.436	
T-2	新設金属杭(ステンφ20)	20818.735	-46196.302	
T-6	新設金属杭(ステンφ20)	20791.577	-46231.567	
T-8	新設金属杭(ステンφ20)	20714.857	-46225.385	
T-9	新設金属杭(ステンφ20)	20702.170	-46215.069	

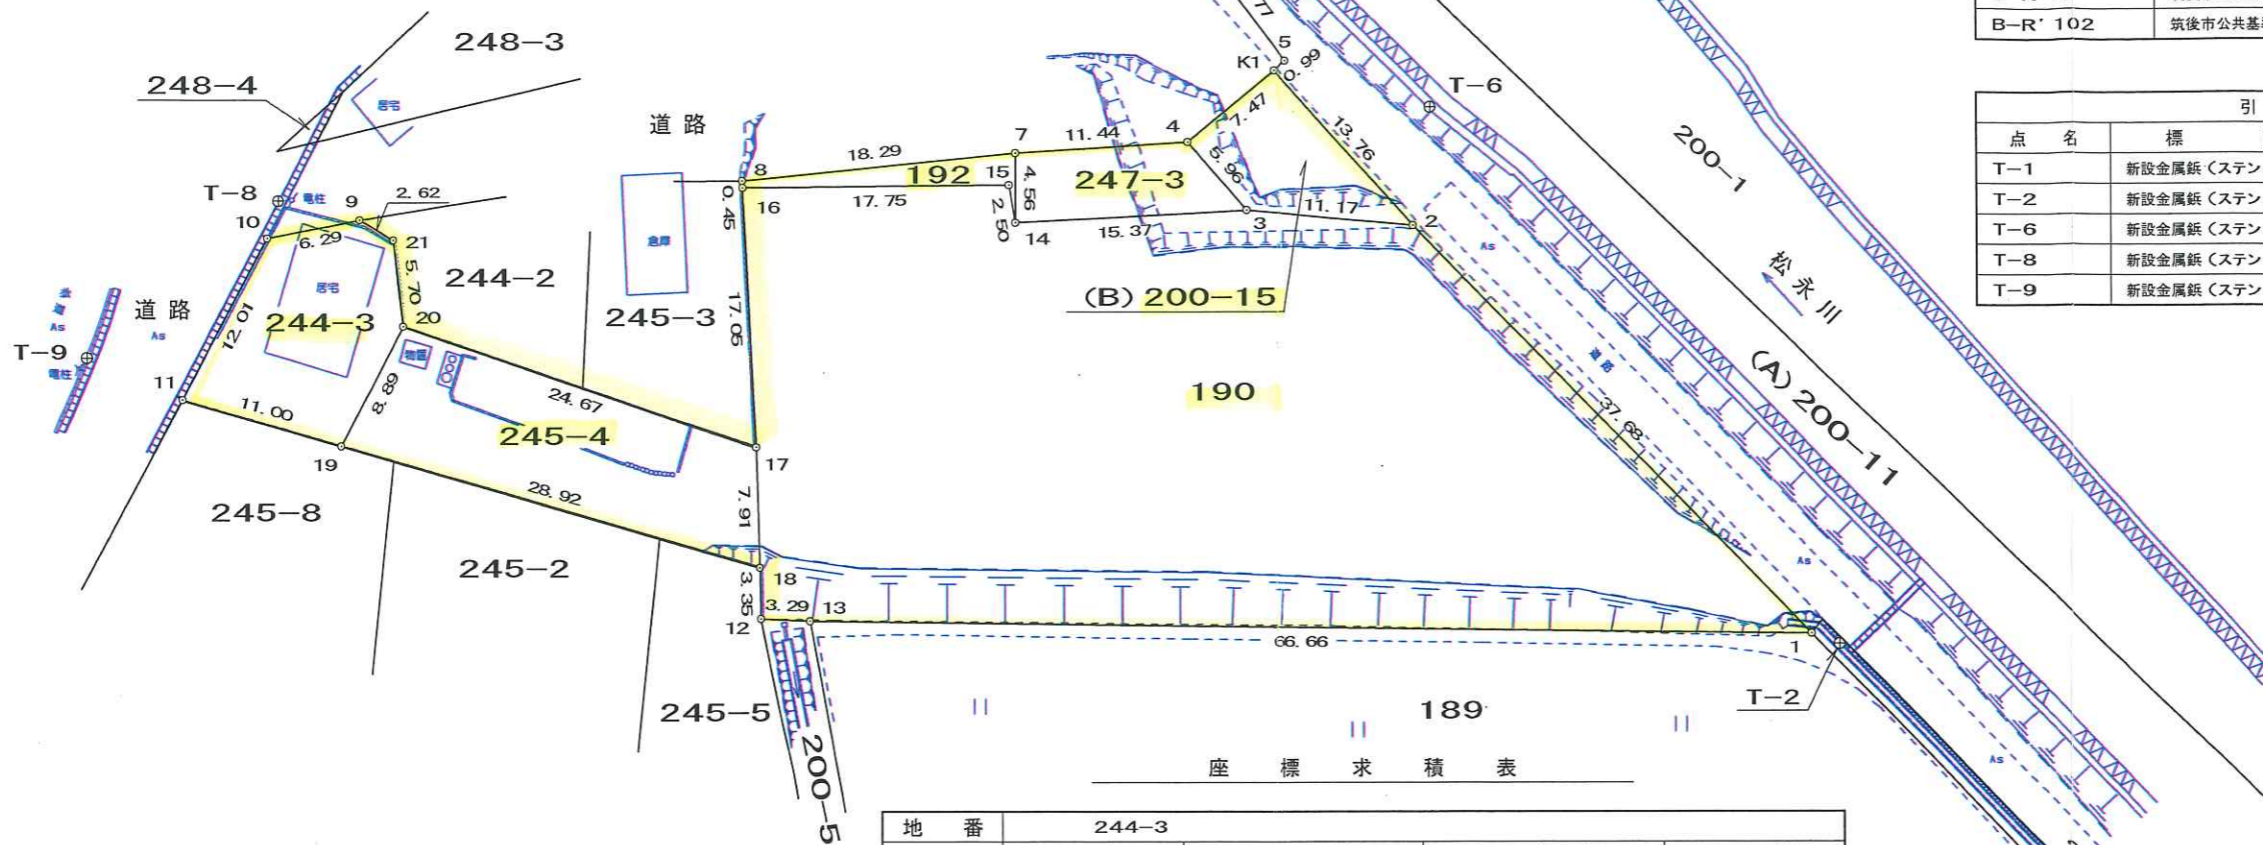

座標求積表

地番 190				
測点	標識	X座標	Y座標	距離
1	既設 C	20816.877	-46196.993	37.68
2	既設 C	20790.402	-46223.807	11.17
3	新設 P	20779.267	-46224.795	15.37
14	新設木杭	20763.911	-46223.975	2.50
15	新設木杭	20763.482	-46226.441	17.75
16	新設 PL	20745.723	-46226.270	17.05
17	新設 PL	20746.610	-46209.237	7.91
18	新設 PL	20746.859	-46201.321	3.35
12	既設 C	20746.929	-46197.964	3.29
13	既設 C	20750.222	-46197.818	66.66
倍面積		3124.187571	地積	1562.09 m ²
面積		1562.0937855	坪数	472.53 坪

地番 244-3				
測点	標識	X座標	Y座標	距離
9	新設 P	20720.299	-46224.136	6.29
10	新設 PL	20714.126	-46222.927	12.01
11	既設 PL	20708.478	-46212.318	11.00
19	座標管理	20719.054	-46209.288	8.89
20	新設 PL	20723.229	-46217.138	5.70
21	新設 P	20722.560	-46222.804	2.62
倍面積		283.602591	地積	141.80 m ²
面積		141.8012955	坪数	42.89 坪

地番 245-4				
測点	標識	X座標	Y座標	距離
20	新設 PL	20723.229	-46217.138	8.89
19	座標管理	20719.054	-46209.288	28.92
18	新設 PL	20746.859	-46201.321	7.91
17	新設 PL	20746.610	-46209.237	24.67
倍面積		434.648122	地積	217.32 m ²
面積		217.3240610	坪数	65.74 坪

境界標の種類	
C	コンクリート杭
PL	金属プレート
P	プラスチック杭 非永続性
B	金属杭 非永続性

地番 192				
測点	標識	X座標	Y座標	距離
7	新設 P	20763.910	-46228.537	18.29
8	新設 P	20745.703	-46226.729	0.45
16	新設 PL	20745.723	-46226.270	17.75
15	新設木杭	20763.482	-46226.441	2.50
14	新設木杭	20763.911	-46223.975	4.56
倍面積		47.497481	地積	23.74 m ²
面積		23.7487405	坪数	7.18 坪

地番 247-3				
測点	標識	X座標	Y座標	距離
3	新設 P	20779.267	-46224.795	5.96
4	新設 P	20775.329	-46229.271	11.44
7	新設 P	20763.910	-46228.537	4.56
14	新設木杭	20763.911	-46223.975	15.37
倍面積		124.056828	地積	62.02 m ²
面積		62.0284140	坪数	18.76 坪

図名		地積測量図	
所在地	番	筑後市大字鶴田字一ノ杉方190番 外5筆	
立年月日	会	令和5年5月23日 立会	
縮尺	S=1:500	令和5年5月30日作成	
作成者	久留米市城南町22番地14 土地家屋調査士 山口 龍一	TEL 0942 (37) 4779	