

地番 ①987-1、②987-9
 土地の所在 筑後市大字上北島字裏山

地積測量図

任意の座標値

座標求積表

| 地番 | ①987-1 | | | |
|------|----------------|----------------|--|------------------------|
| 測点 | X _n | Y _n | (X _{n+1} - X _{n-1})Y _n | 距離 |
| P144 | 163.083 | 54.612 | -1482.115068 | 24.30 |
| P101 | 139.632 | 48.258 | -1136.234610 | 0.10 |
| K155 | 139.538 | 48.232 | -10.996896 | 0.39 |
| K149 | 139.404 | 48.602 | -204.663022 | 11.99 |
| K146 | 135.327 | 59.882 | -501.212340 | 12.69 |
| P141 | 131.034 | 71.827 | -624.966727 | 13.01 |
| P140 | 126.626 | 84.066 | -556.348788 | 6.49 |
| CB25 | 124.416 | 90.172 | 891.801080 | 12.77 |
| P107 | 136.516 | 86.099 | 1403.671997 | 4.50 |
| P104 | 140.719 | 84.493 | 2556.335715 | 27.78 |
| P91 | 166.771 | 74.860 | 1674.169040 | 20.58 |
| | | | 倍面積 | 2009.440381 |
| | | | 面積 | 1004.7201905 |
| | | | 地積 | 1004.72 m ² |
| | | | 坪数 | 303.92 |


| 地番 | ②987-9 | | | |
|------|----------------|----------------|--|---------------------|
| 測点 | X _n | Y _n | (X _{n+1} - X _{n-1})Y _n | 距離 |
| P107 | 136.516 | 86.099 | 34.525699 | 12.77 |
| CB25 | 124.416 | 90.172 | -1127.240172 | 1.17 |
| K108 | 124.015 | 91.276 | 1104.439600 | 13.53 |
| | | | 倍面積 | 11.725127 |
| | | | 面積 | 5.8625635 |
| | | | 地積 | 5.86 m ² |
| | | | 坪数 | 1.77 |

合計 1010.5827540

| 引照点表 | | | |
|---------|----------|--------|----|
| 引照点 | X座標 | Y座標 | 距離 |
| 引照点IN4 | 100.709 | 97.862 | |
| 引照点IN3 | 110.401 | 68.605 | |
| 器械点 | 引照点IN4 | | |
| 点名 | 交角 | 距離 | |
| 引照点IN3 | 0-00-00 | 30.82 | |
| 筆界点P144 | 36-56-03 | 75.90 | |
| 筆界点P101 | 19-47-30 | 63.05 | |
| 筆界点K155 | 19-42-36 | 63.01 | |
| 筆界点K149 | 19-49-19 | 62.64 | |
| 筆界点K146 | 24-01-11 | 51.39 | |
| 筆界点P141 | 31-01-27 | 39.97 | |
| 筆界点P140 | 43-38-40 | 29.36 | |
| 筆界点CB25 | 53-41-58 | 24.92 | |
| 筆界点P107 | 53-29-08 | 37.69 | |
| 筆界点P104 | 53-11-41 | 42.18 | |
| 筆界点P91 | 52-28-26 | 69.95 | |
| 筆界点K108 | 55-53-33 | 24.22 | |

| 引照点表 | | | |
|---------|-----------|--------|----|
| 引照点 | X座標 | Y座標 | 距離 |
| 引照点IN3 | 110.401 | 68.605 | |
| 引照点IN4 | 100.709 | 97.862 | |
| 器械点 | 引照点IN3 | | |
| 点名 | 交角 | 距離 | |
| 引照点IN4 | 0-00-00 | 30.82 | |
| 筆界点P144 | 236-47-47 | 54.51 | |
| 筆界点P101 | 216-49-50 | 35.62 | |
| 筆界点K155 | 216-42-35 | 35.55 | |
| 筆界点K149 | 217-04-40 | 35.23 | |
| 筆界点K146 | 232-22-59 | 26.41 | |
| 筆界点P141 | 260-32-49 | 20.88 | |
| 筆界点P140 | 295-17-25 | 22.41 | |
| 筆界点CB25 | 308-39-15 | 25.72 | |
| 筆界点P107 | 285-29-20 | 31.43 | |
| 筆界点P104 | 279-19-41 | 34.23 | |
| 筆界点P91 | 258-00-12 | 56.72 | |
| 筆界点K108 | 310-41-09 | 26.45 | |

測量年月日 平成23年11月7日

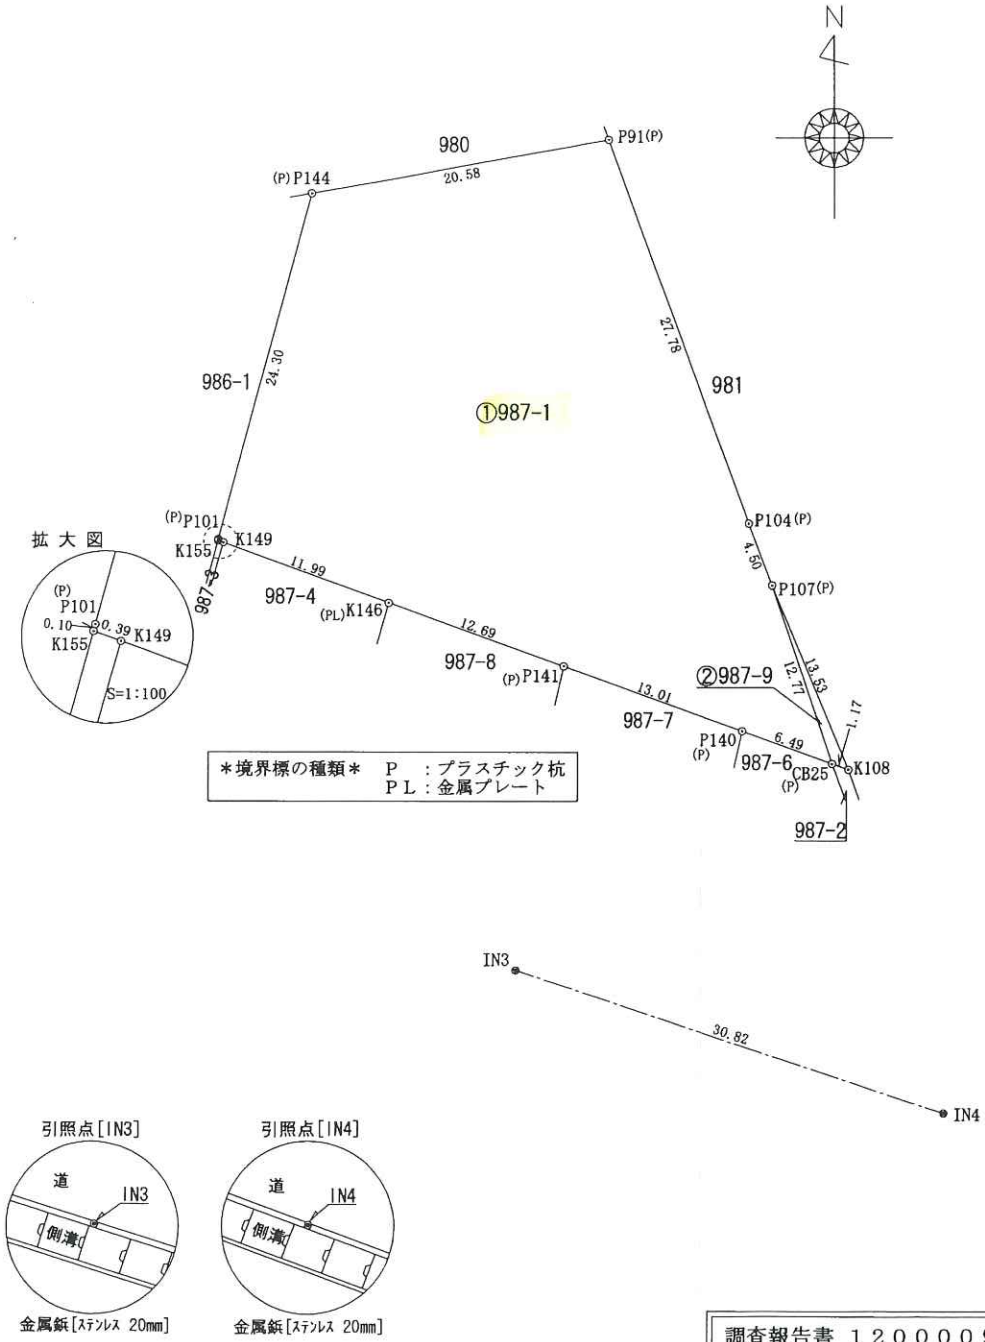

調査報告書 1200009

作成者 福岡県公共嘱託土地家屋調査士協会社員 土地家屋調査士 徳永 一也 (平成 23 年 11 月 9 日作成)
 (福岡県土地家屋調査士会)

申請人 所有者 堤 一 則
 嘱託者 筑後市長 中村 征 一

縮尺 1 / 500