境界確定平面図

S=1:200

測点名	X座標	Y座標
IN1	21097.013	-46378.568
IN13	21075.479	-46375.160
IN11	21093.335	-46439.121
IN12	21074.189	-46435.820

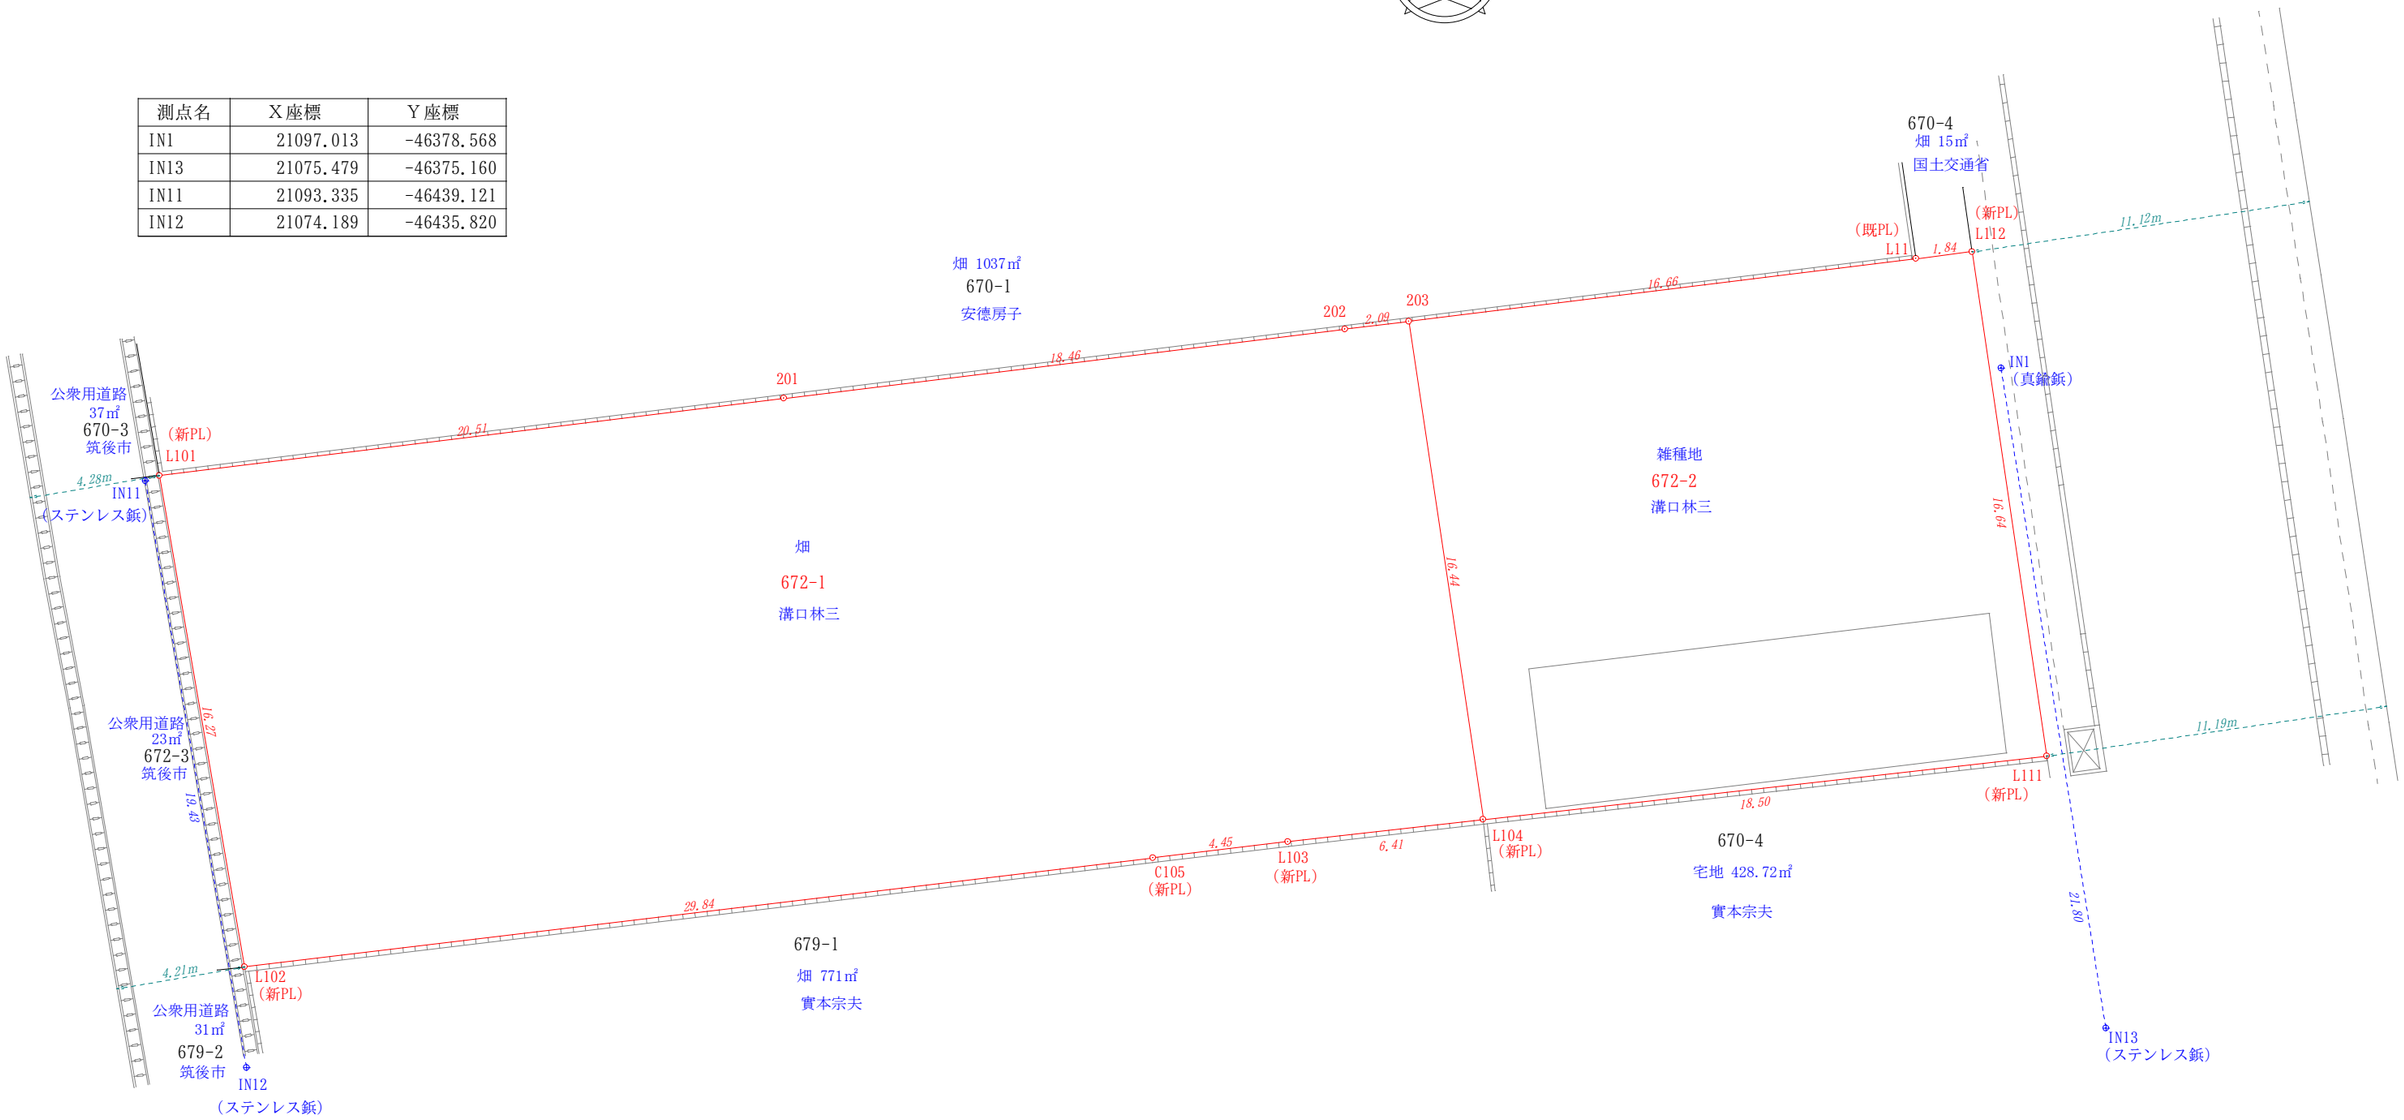

地　番	672-1			
測点名	X座標	Y座標	Yn+1-Yn-1	Xn(Yn+1-Yn-1)
L102	21077.471	-46435.897	32.392	682741.440632
C105	21081.024	-46406.267	34.054	717893.191296
L103	21081.555	-46401.843	10.801	227701.875555
L104	21082.274	-46395.466	3.944	83148.488656
203	21098.536	-46397.899	-4.513	-95217.692968
202	21098.280	-46399.979	-20.402	-430447.108560
201	21096.020	-46418.301	-38.680	-815994.053600
L101	21093.510	-46438.659	-17.596	-371161.401960
			倍面積	-1335.260949
			面　積	667.6304745
			地　積	667.63 ㎡

地　番	672-2			
測点名	X座標	Y座標	Yn+1-Yn-1	Xn(Yn+1-Yn-1)
L112	21100.809	-46379.526	-4.274	-90184.857666
L11	21100.576	-46381.356	-18.373	-387680.882848
203	21098.536	-46397.899	-14.110	-297700.342960
L104	21082.274	-46395.466	20.817	438869.697858
L111	21084.344	-46377.082	15.940	336084.443360
			倍面積	-611.942256
			面　積	305.9711280
			地　積	305.97 ㎡

＊境界標の種類＊
(既P)：既設プラスチック杭
(既C)：既設コンクリート杭
(既PL)：既設金属プレート
(既B)：既設金属鋲
(新P)：新設プラスチック杭
(新C)：新設コンクリート杭
(新PL)：新設金属プレート
(新B)：新設金属鋲

図面名称	境界確定図
土地の所在	筑後市大字尾島字町囲
立会年月日	令和5年8月21日
作成年月日	令和5年8月25日
作　成　者	福岡県筑後市大字山ノ井９８３番地１ 土地家屋調査士 行　政　書　士　徳　永　一　也 TEL 0942-52-1661